


Позтажний план

1 ЭШДЖ

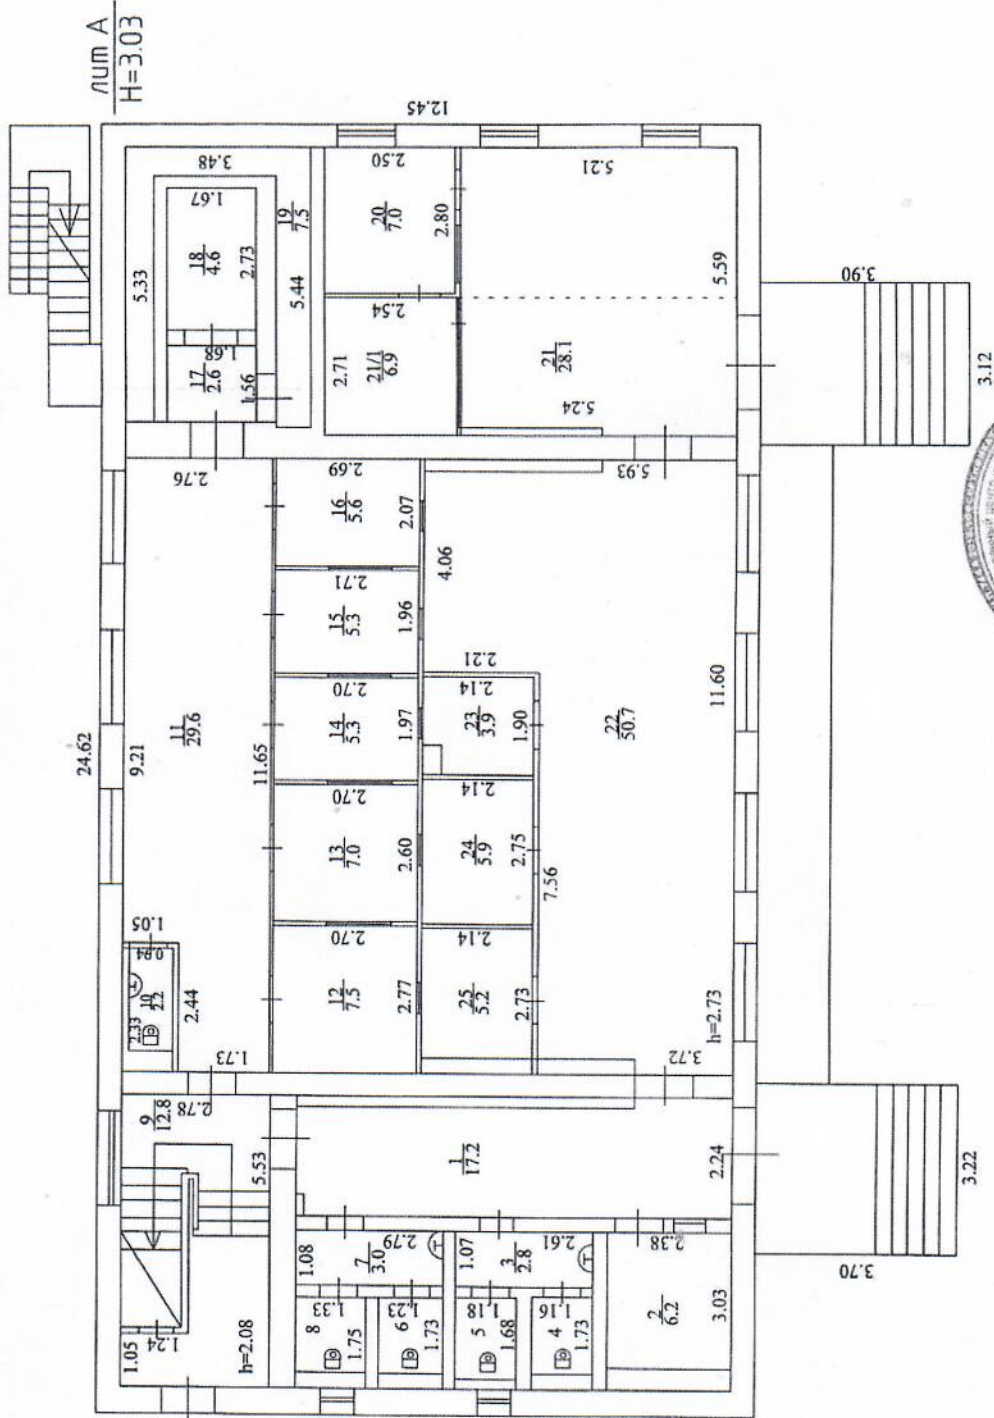

Лин А  
H=3.03

Южный филиал АО "Ростехинженерия-Редлайн-5" Краснодарское отделение

Начальник:

Костешок Я.В.

Исполнитель:

Николаев Н.В.

Позтажний план

Тбилисский район  
ст. Тбилисская  
ул. Первомайская 36



Лист	2
Листов	2
Масштаб	1:100