



ДО «Западный обход»
по адресу: г. Краснодар, ул. Кудухова, 1

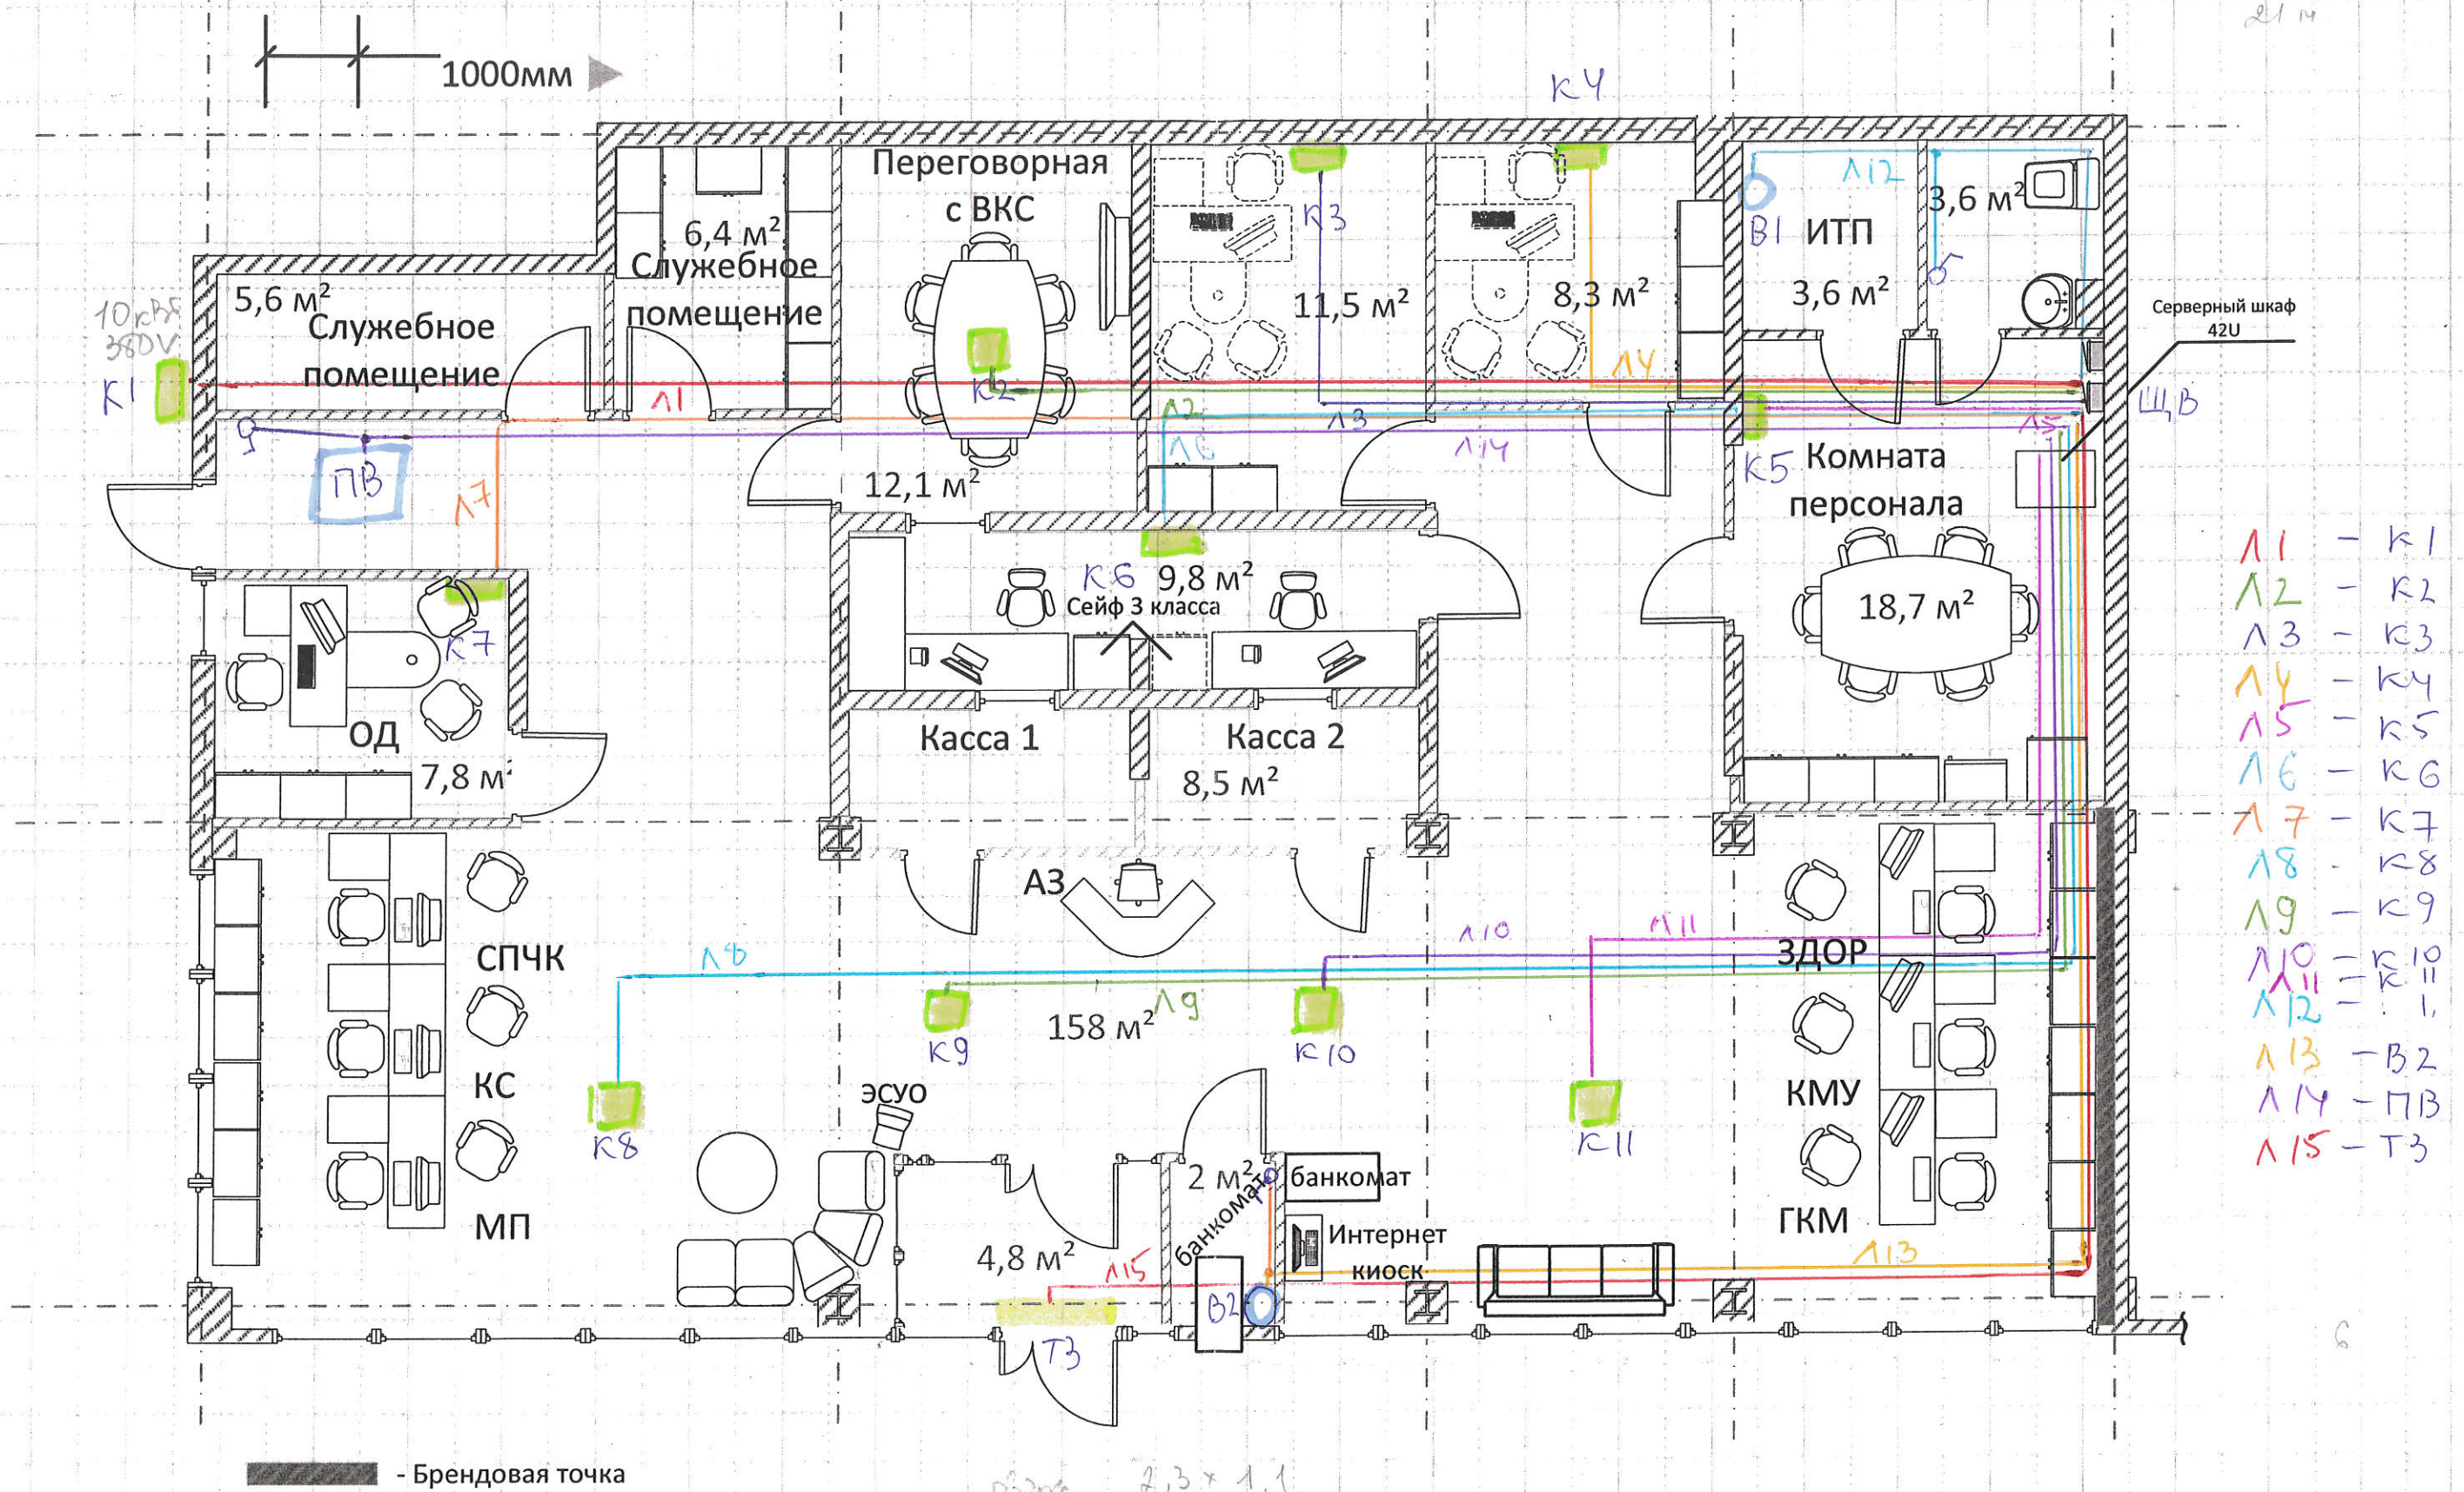

ДО «Западный обход»
по адресу: г. Краснодар, ул. Кудухова, 1

1000мм


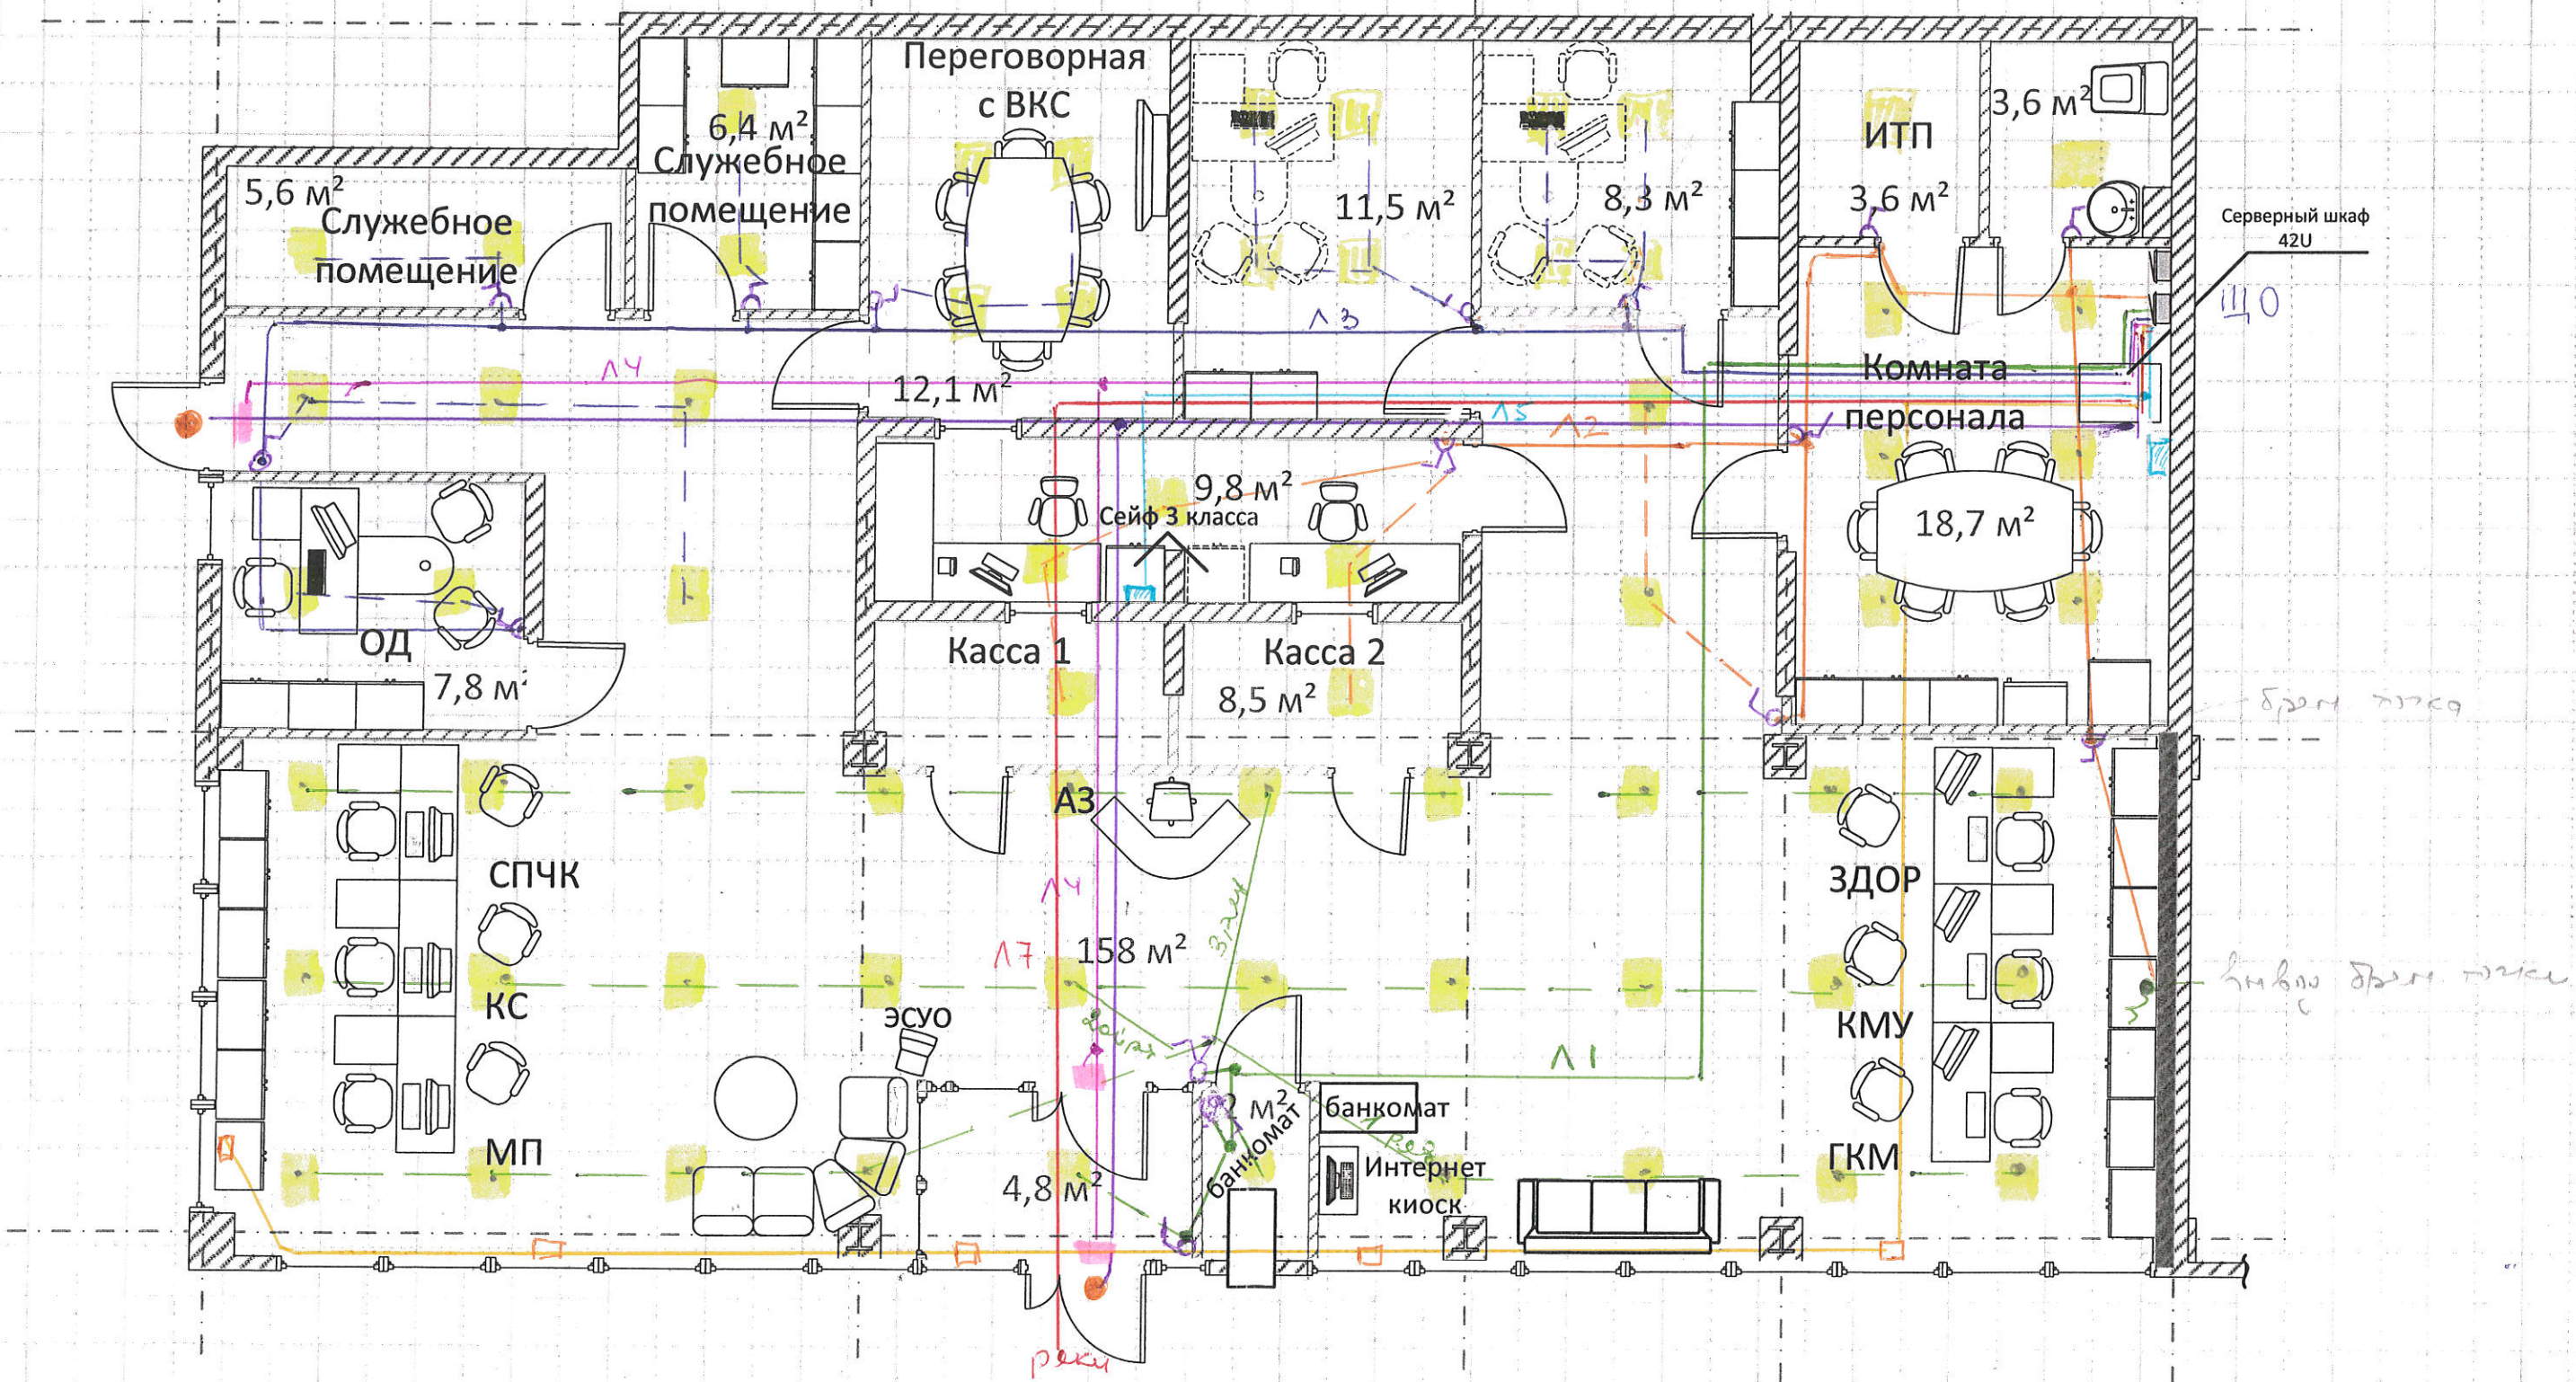


■ - Брендвая точка

- Λ1 - осв. зала, банкоматы, табло
- Λ2 - осв. СЧ, ИТП, коридор, брен. точка, кассы 1, 2, коридор
- Λ3 - осв. к. 8.3; к. 11.5, ВКС, ст. пол. 6.4, ст. пол. 5.5, коридор, ОД
- Λ4 - осв. осв.
- Λ5 - ОПС
- Λ6 - осв. рек.
- Λ7 - маршрут рек.
- Λ8 - маршрут осв.

ЦПР

ДО «Западный обход»
по адресу: г. Краснодар, ул. Кудухова, 1

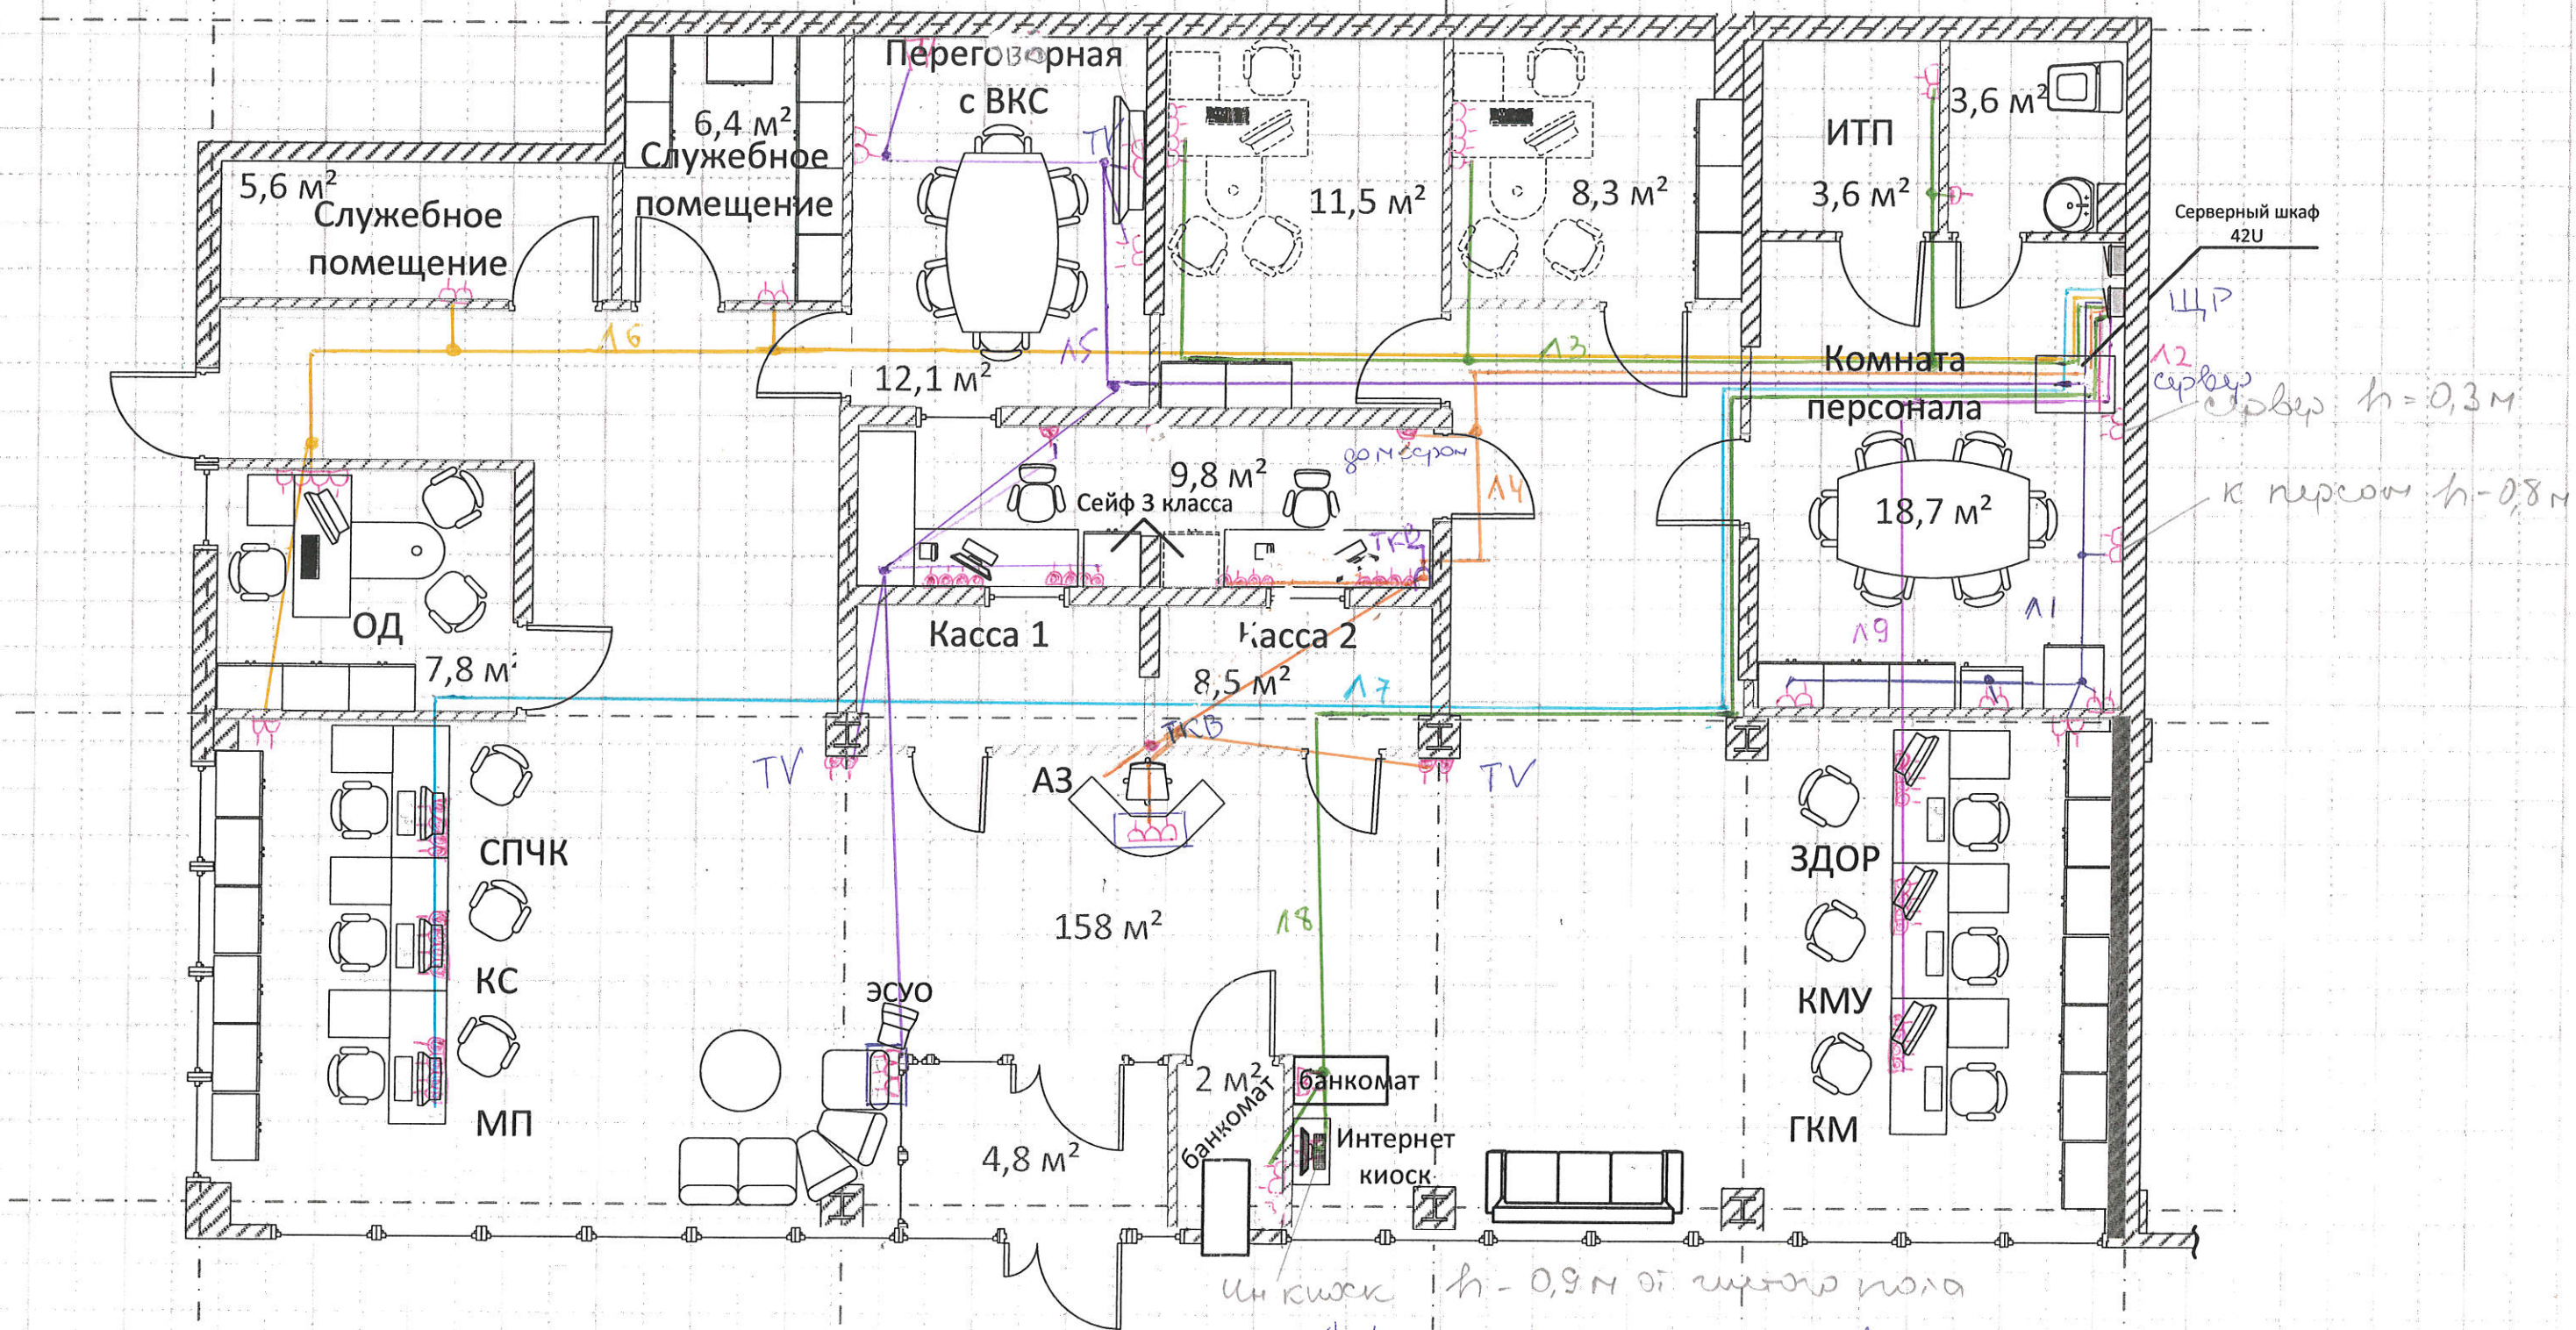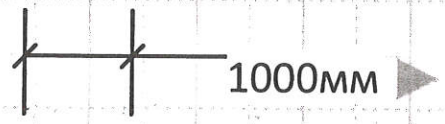

■ - Брендвая точка

- △ - розетки скрытой установки h=0,3m
- ▭ (with wavy lines) - розетки в кабель-канале
- ▭ (with wavy lines) - Соединения напольными с розетками

- А1 - к персоналу, роз. в зоне
- А2 - сервер
- А3 - СУ, ИТП, к 8,3, к 11,5
- А4 - касса 2, А3 ТВ3, сервер и TV
- А5 - касса 1, пер. вкс, TV, TV, 7:30
- А6 - сл. пом. 6,4, сл. пом. 5,6, ОД, роз.
- А7 - СПЧК, КС, МП
- А8 - банкомат, банкомат, инт. киоск
- А9 - ЗДОР, КМУ, ГКМ